

**Öffentlicher Wettbewerb für die Besetzung von zwei Stellen auf unbestimmte Zeit im  
Berufsbild Technische/r Sachbearbeiter/in, 6. F.E.**

**Concorso pubblico per la copertura di due posti a tempo indeterminato nel profilo  
professionale di operatore/trice tecnico/a, 6<sup>a</sup> q.f.**

**Schriftliche Prüfung/Esame scritto: 13.11.2017**


**UMSCHLAG 2/BUSTA 2**

Projekt/Progetto	Der/Die Kandidat/in soll im beiliegenden A3-Blatt die Einteilung der Wohnung Nr. 2 für eine Familie mit 3 Personen mit den folgenden Mindestanforderungen darstellen:  Il/La candidato/a disegni sul foglio A3 allegato, la suddivisione dell'appartamento n. 2 per un nucleo familiare composto da 3 persone con i seguenti requisiti minimi:	Maximale Punkteanzahl / Punteggio massimo 22 Punkte/Punti
Fläche/Superficie	Ca. 57m <sup>2</sup>	
Schlafzimmer/Stanza	2	
Küche/Cucina	1	
Bad/Bagno	1	
Wohnzimmer/Soggiorno	1	
	Alle übrigen Entscheidungen obliegen dem/der Kandidaten/in. Il resto a discrezione del/della candidato/a.	
A)	Zeichnen Sie ein Detail eines Bodenaufbaues und ein Detail eines Wandaufbaues als Trennwand zwischen zwei Wohnungen mit Angabe der Stärke und der verwendeten Materialien.  Disegni un particolare in scala adeguata del pacchetto pavimento e un particolare della stratigrafia di parete divisoria tra due alloggi con indicazione degli spessori e dei materiali impiegati.	Maximale Punkteanzahl / Punteggio massimo 6 Punkte/Punti
B)	Welche sind die Hauptaufgaben des Projektanten?  Quali sono i compiti principali del progettista?	Maximale Punkteanzahl / Punteggio massimo 6 Punkte/Punti
C)	Wie wird ein Erbbaurecht (Überbaurecht) graphisch auf einem Teilungsplan dargestellt?  Come viene rappresentato un diritto di superficie graficamente su un tipo di frazionamento?	Maximale Punkteanzahl / Punteggio massimo 6 Punkte/Punti

Grundriss 1. Obergeschoss M= 1:100  
Pianta 1° piano superiore S= 1:100

Wohnung ② mq = 57.20  
Appartamento

Lage Wohnhaus: Terlan  
Posizione palazzo: Terlano

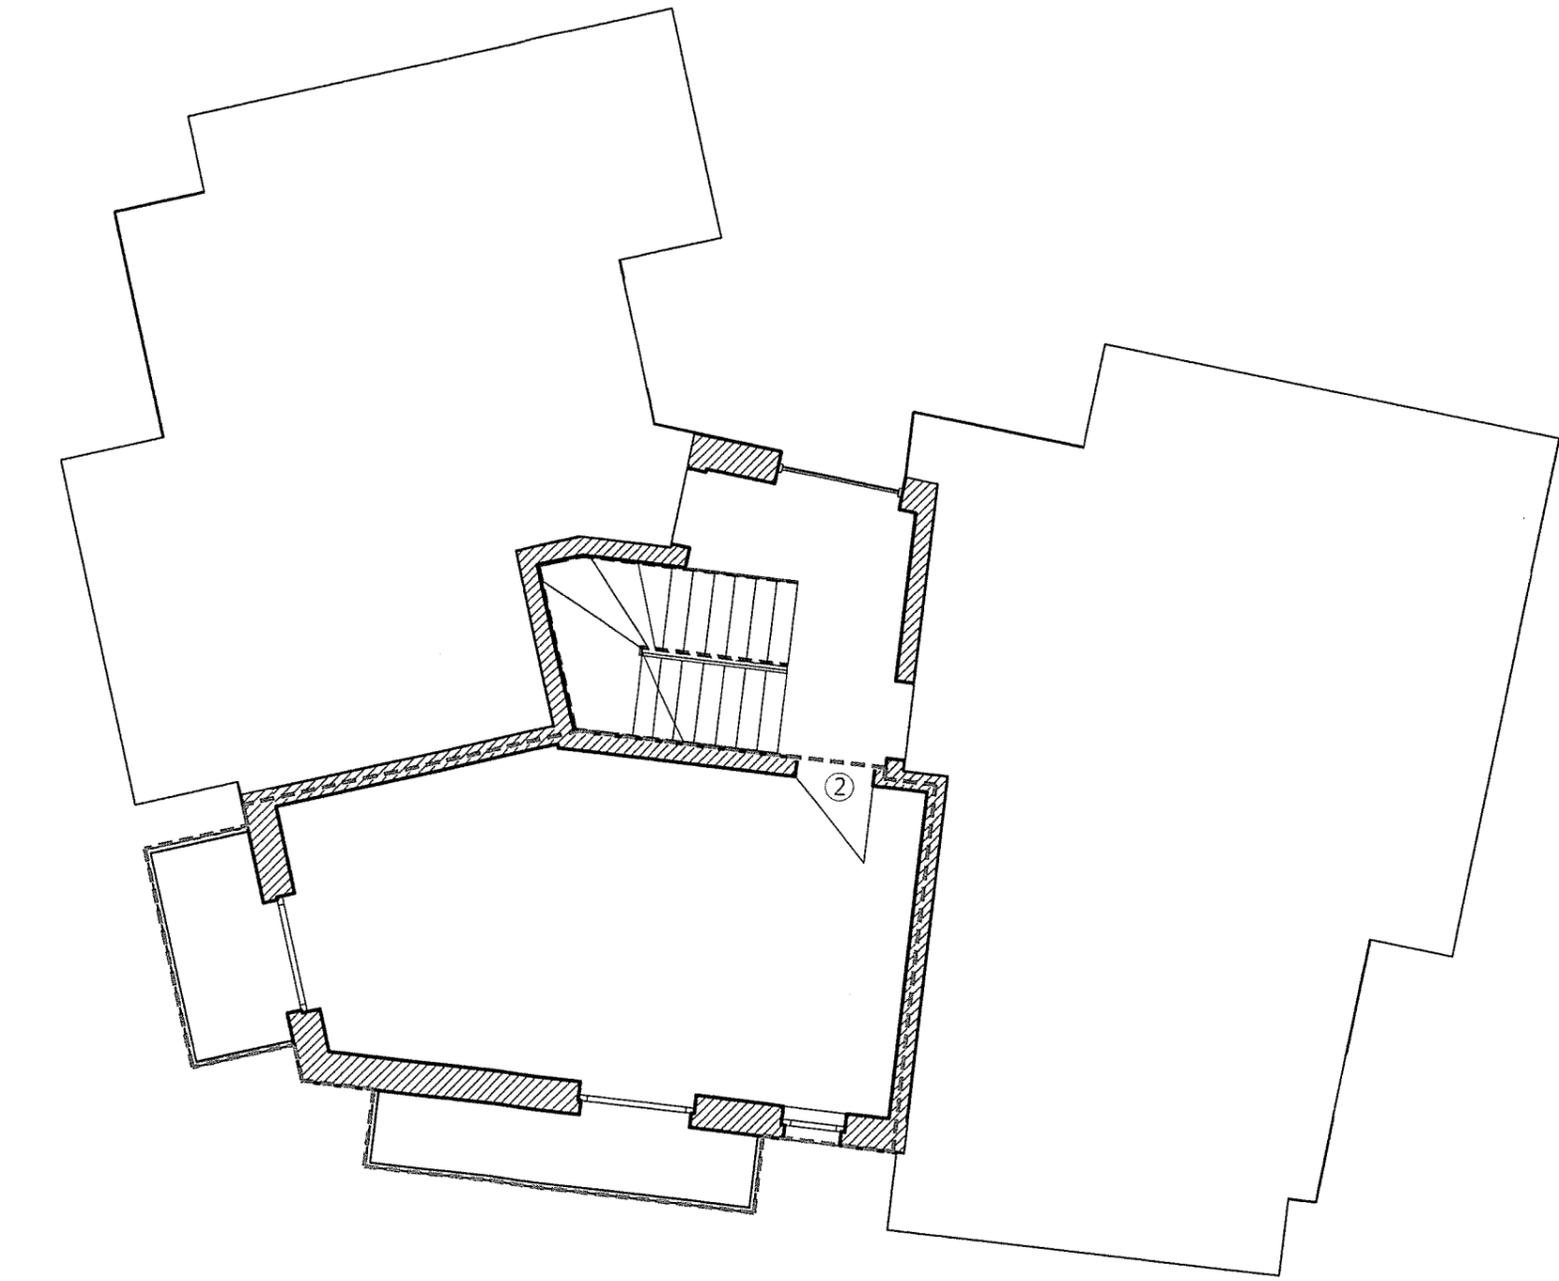

Datum / Data:



*M. Dosi*